



VANDRET SNIT 1:1

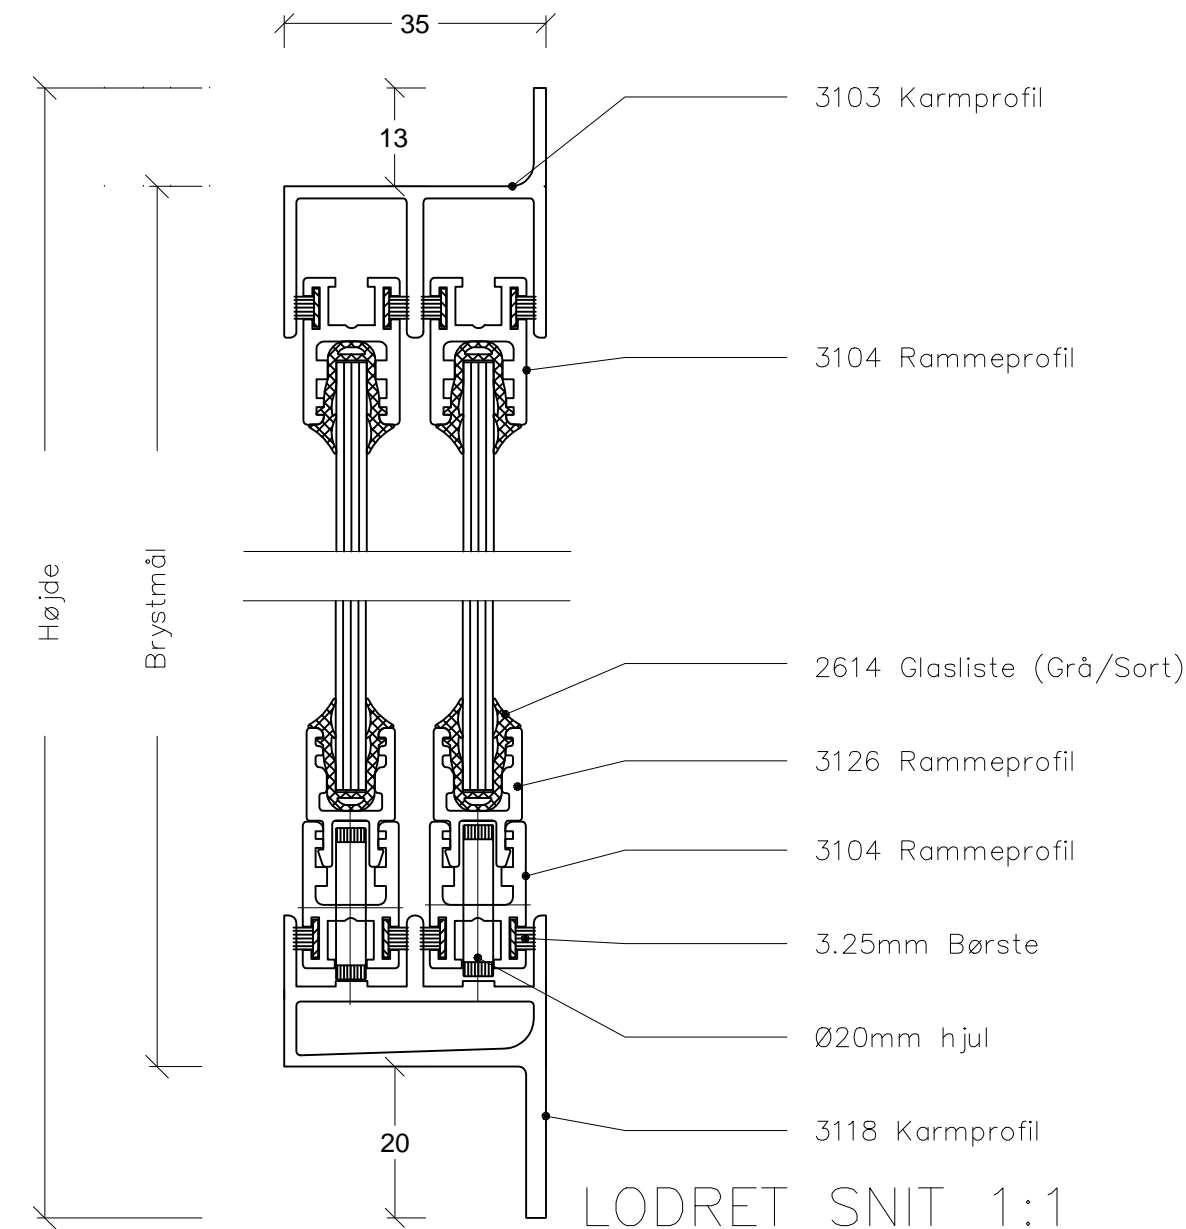

LODRET SNIT 1:1

OPSTALT SET INDEFRA 1:20

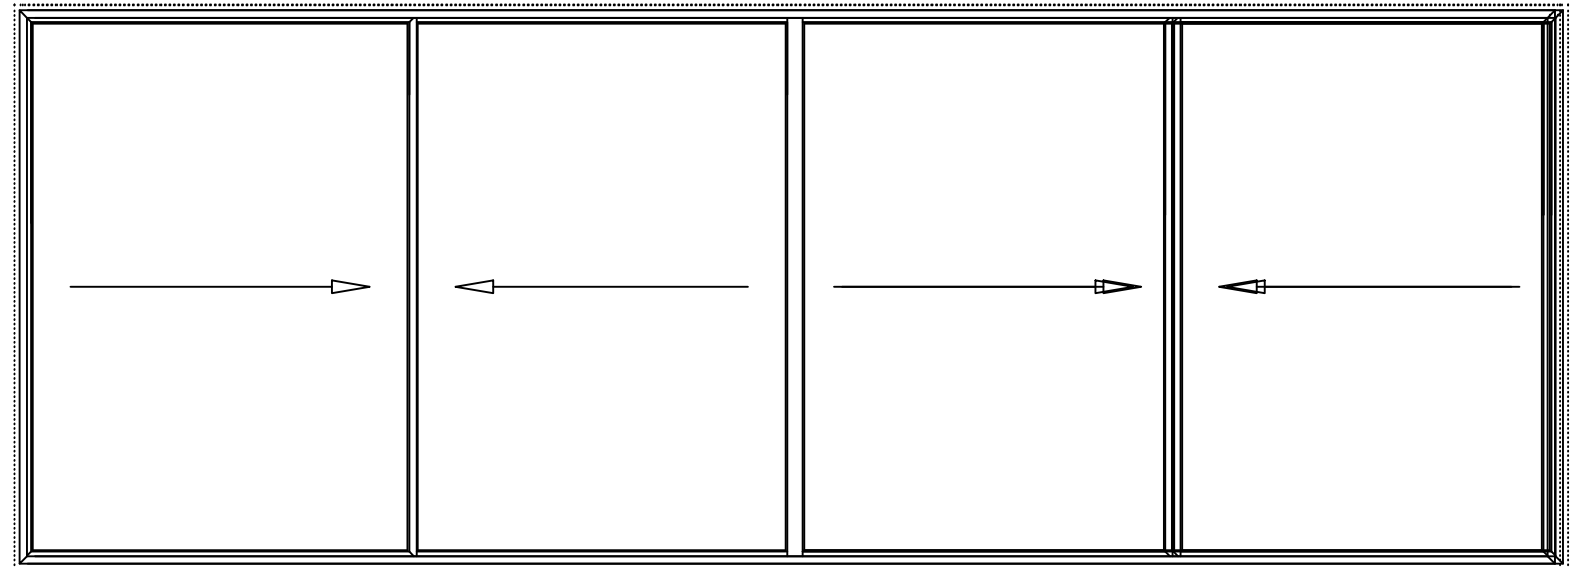

OVERFLADE, PROFILER		
1	RAL 9010	
2	NATUR	
3	RAL	
4	DC-METAL	
GLASLISTE FARVE		
1	GRÅ	
2	SORT	
ENKELTGLAS		
1	Alm. float	4 mm
2	Hærdet	4 mm
3	Float, lavenergi	4 mm
4	Hærdet, lavenergi	4 mm
5	Alm. float	5 mm
6	Hærdet	5 mm
MÅL OPGIVES I mm		
Brystmål Vandret		
Brystmål Lodret		
BORTSKÆRING AF FLANGER		
1	Venstre flange	
2	Øverste flange	
3	Højre flange	
4	Nederste flange	

PROJEKT :	MÅL :		DATO	SIGN.	TILBUD NR.:
	1:1		05.08.08	PU	SAGS NR.:
					Klimaskærm Ø 20 standard
SNOER ALU ApS Indsigt i glas/aluminium/træ Rugvænget 22A tlf.: 43301140 mail: snoeralu@snoeralu.dk		DATO:	REVISION:		PRODUKT NR.: 46
		A 19.12.17	Profilnr. ændret		PRODUKT NAVN : SP-2/4
		B			TEGNINGS NR.:
	C			A46	

