



VANDRET SNIT 1:1,5

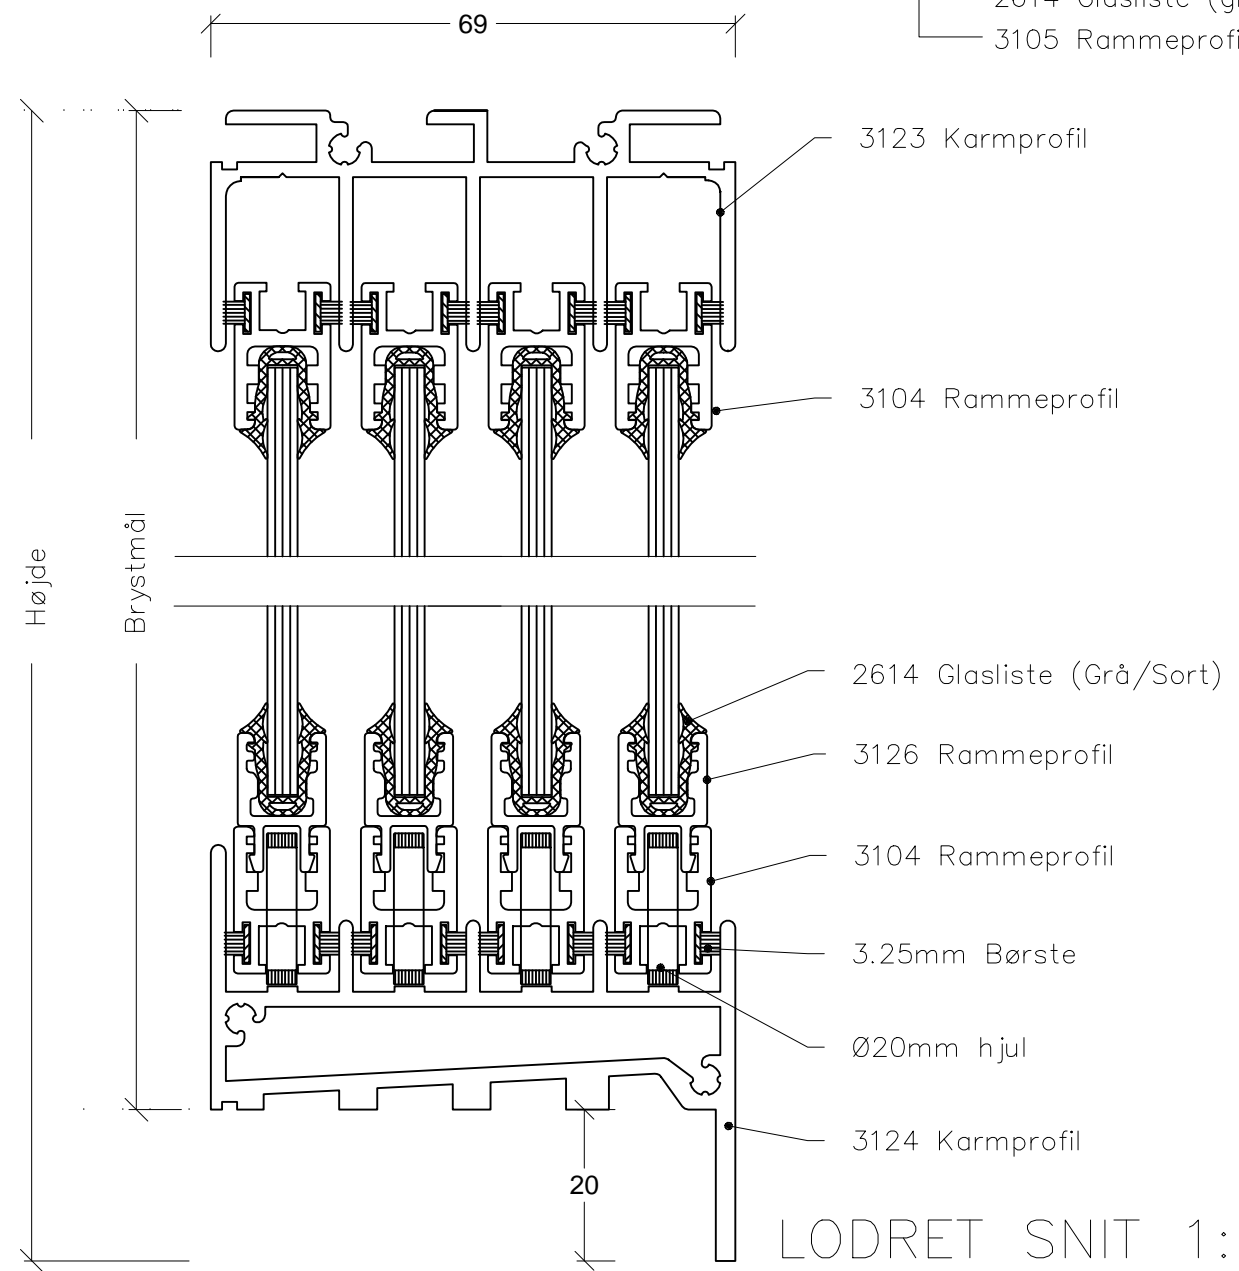

LODRET SNIT 1:1

OVERFLADE, PROFILER		
1	RAL 9010	
2	NATUR	
3	RAL	
4	DC-METAL	
GLASLISTE FARVE		
1	GRÅ	
2	SORT	
ENKELTGLAS		
1	Alm. float	4 mm
2	Hærdet	4 mm
3	Float, lavenergi	4 mm
4	Hærdet, lavenergi	4 mm
5	Alm. float	5 mm
6	Hærdet	5 mm
MÅL OPGIVES I mm		
Brystmål Vandret		
Brystmål Lodret		
BORTSKÆRING AF FLANGER		
1	Venstre flange	
2	Øverste flange	
3	Højre flange	
4	Nederste flange	

OPSTALT SET INDEFRA 1:20

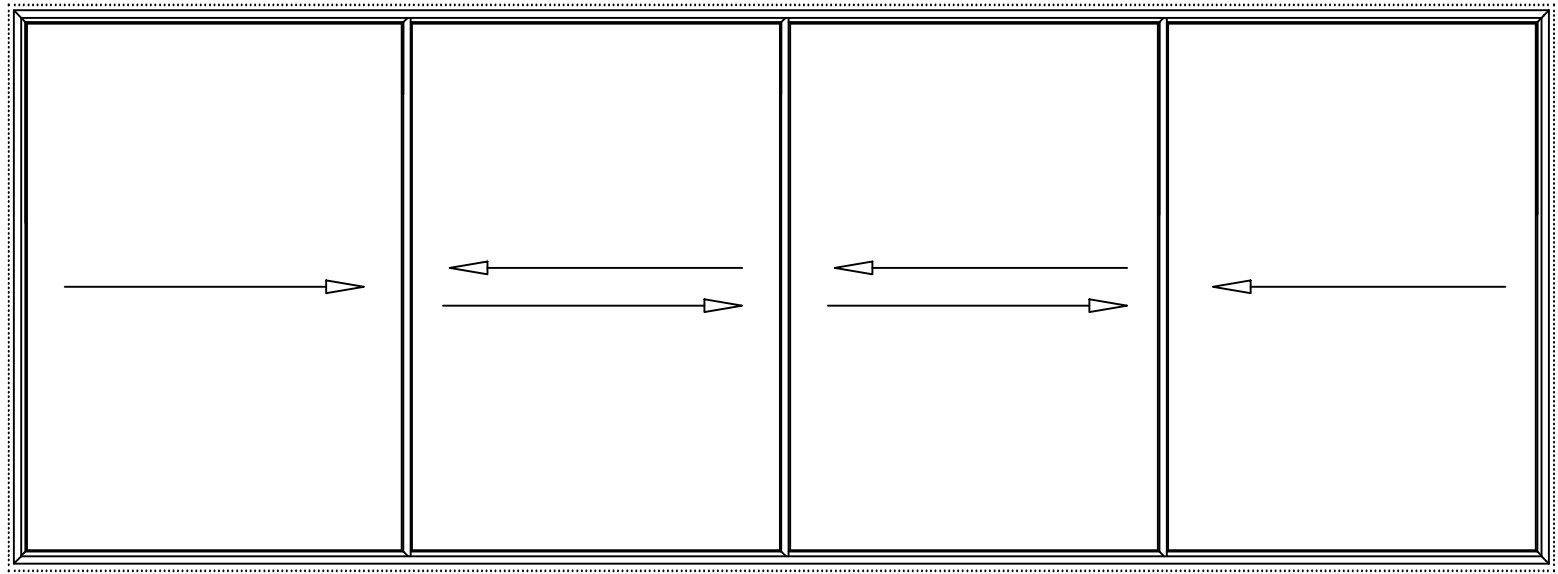

PROJEKT :	MÅL :	DATE	SIGN.	TILBUD NR.:
	1:1 & 1:1,5	TEGN. 05.08.08	PU	SAGS NR.:
	GODK.			Klimaskærm Ø 20 Robusta
SNOER ALU ApS Indsigt i glas/aluminium/træ Rugvænget 22A tlf.: 43301140 mail: snoeralu@snoeralu.dk	DATE:	REVISION:	PRODUKT NR.: 55	
	A 19.12.17	Profilnr. ændret	PRODUKT NAVN : SP-4/4	
	B		Med høj forkant	
	C		TEGNINGS NR.: A55	

